

Construction d'une villa individuelle

Commune de la Grande Beroche - Fresens - Parcelle 1682

Propriété de l'hoirie Marro - Promis vendu à NT Constructions SA



STEPHANE ORLANDO
ARCHITECTE
RUE D'ITALIE 31 - 1800 VEVEY
TEL. 021 / 943.67.43 - 079 / 318.26.00
stephane.orlando@bluewin.ch

1:100
215/01-08
A2
28/07/2021

Façades Villa A

Le propriétaire : *Renzo Marro*

L'architecte : *Stephane Orlando*
Façade Nord-Ouest

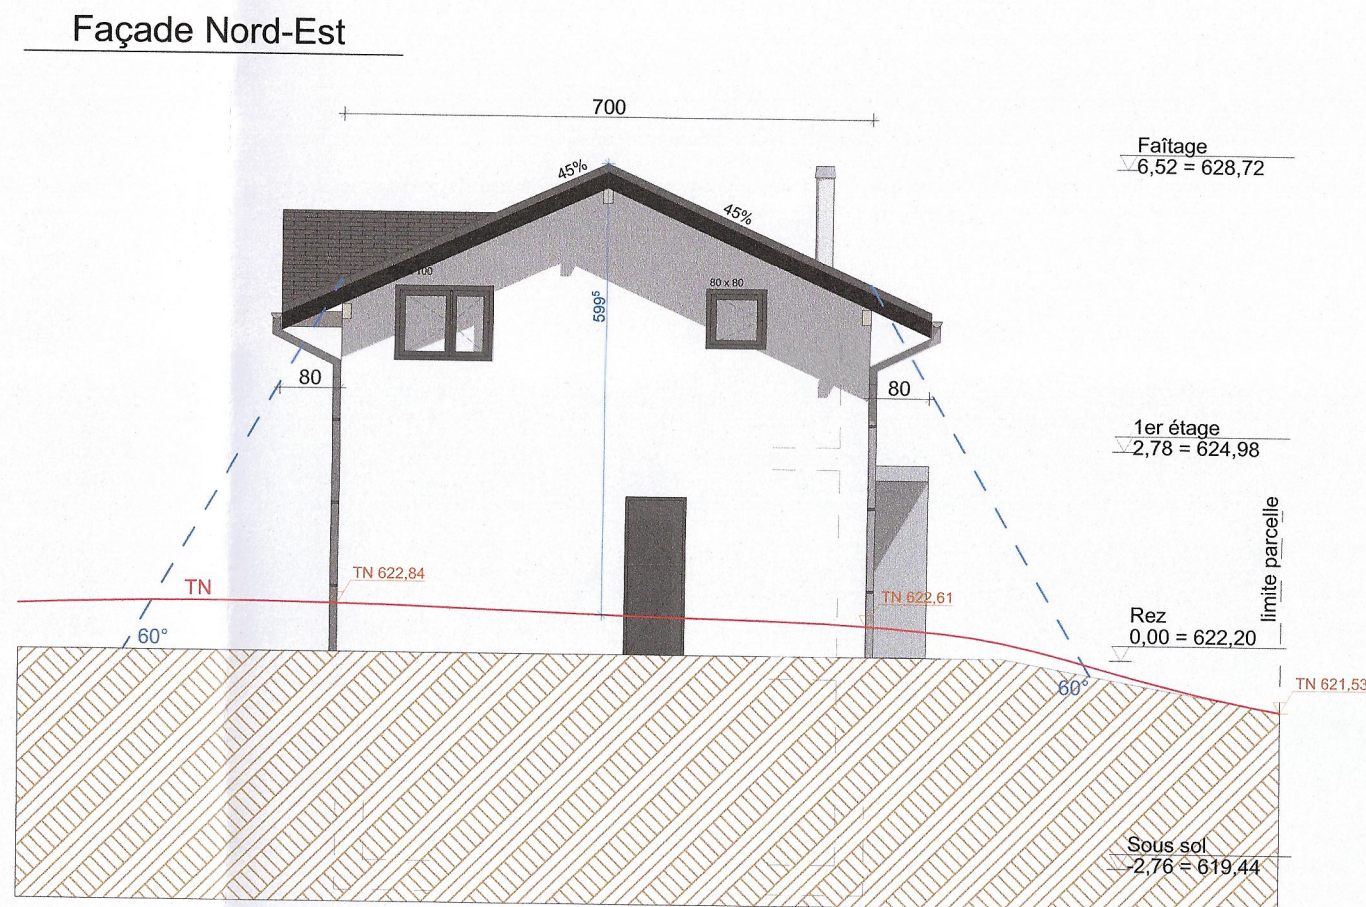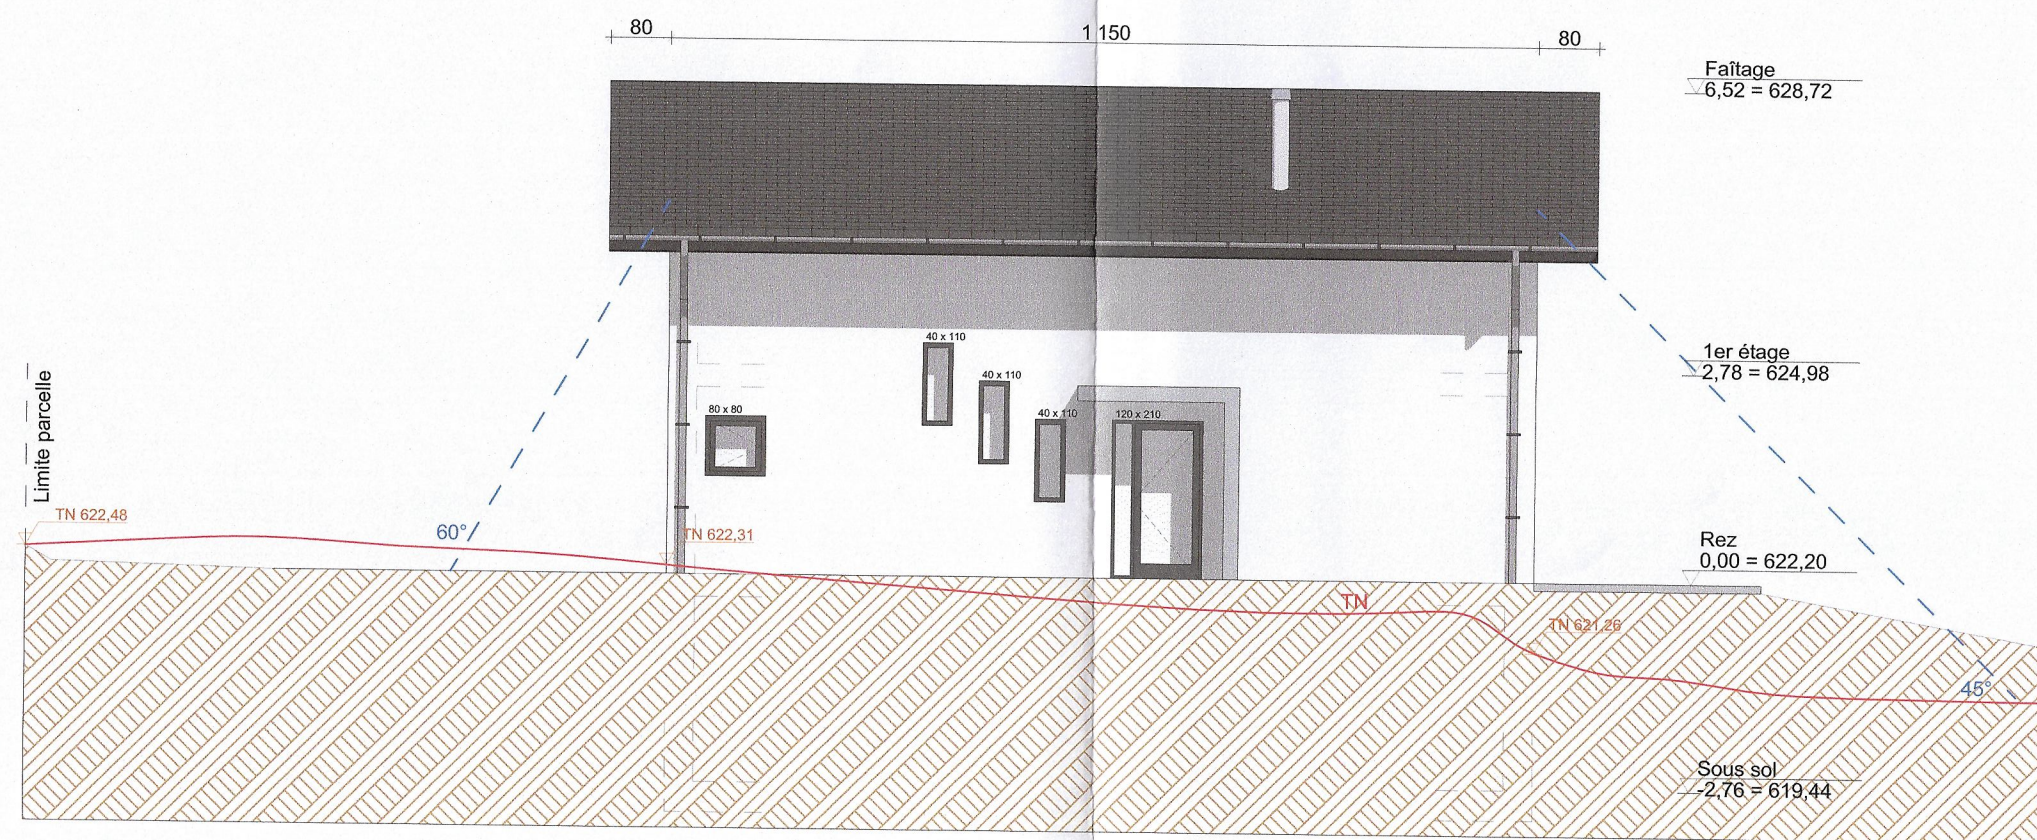

17 FEV. 2022


AU NOM DU CONSEIL COMMUNAL
Le président, Le secrétaire,

Plan approuvé

- 9 DEC. 2021

voir lettre du service de
l'aménagement du territoire

Façade Sud-Est

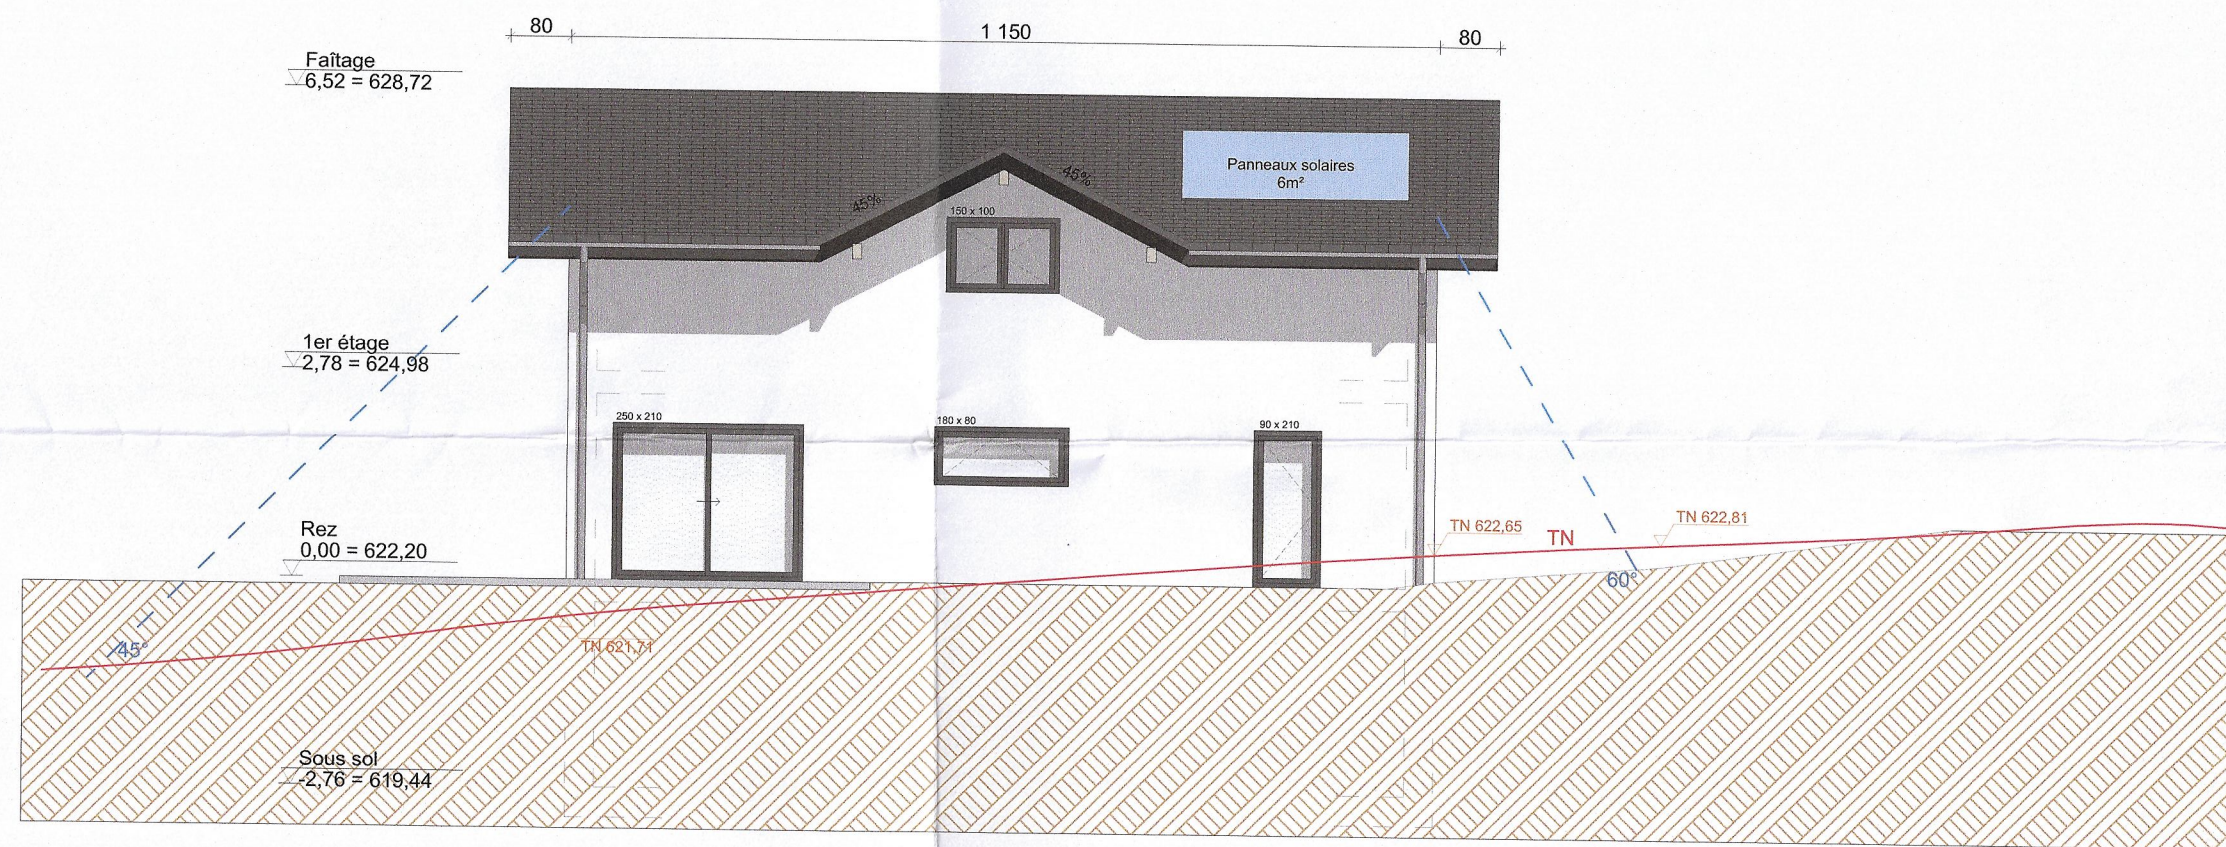

Sud-Ouest

